

SAINT-DOMINEUC
Lotissement " Les Grands Champs "

PERMIS D'AMENAGER

COUPES

phase PA n° de pièce PA05


dossier : 21URB10 _ date : 12/05/2023 _ indice : A

format : A0 _ échelle : 1/500ème


Date de création : 12/05/2023

Indices de modification :
. Indice A _ 12/05/2023 _ Création

COUPE AA

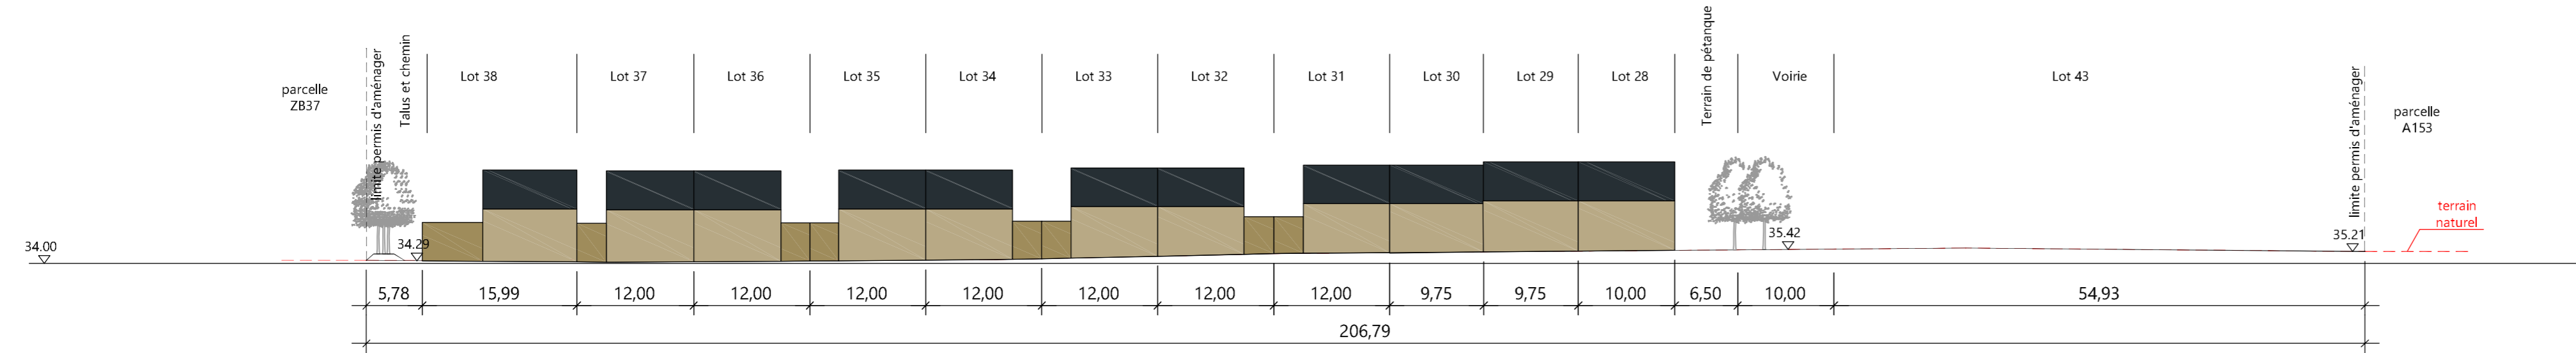

COUPE BB

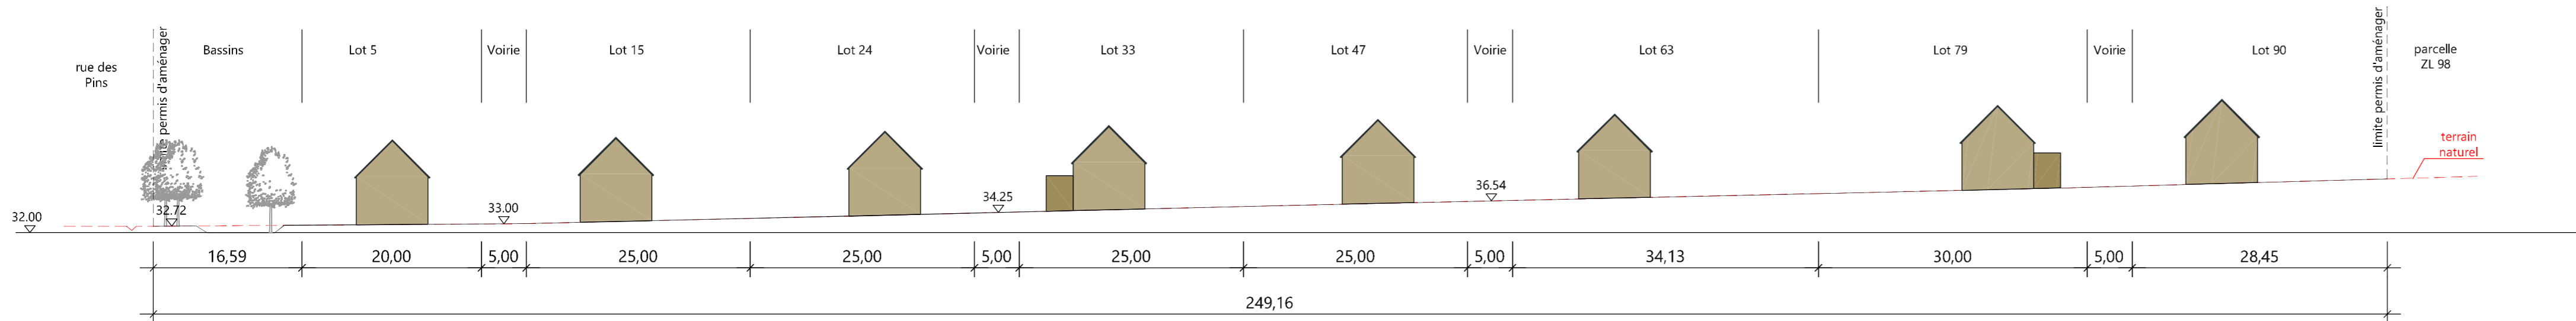

Maîtrise d'ouvrage :
TERRAIN SERVICE
Le Mail Chézy , 48-49 Boulevard de Chézy
35000 RENNES
Tél. : 02 23 44 82 70 - Fax 02 23 44 82 71
@ : guignard.mat@gmail.com



Maîtrise d'œuvre urbanisme/paysage :
Ar'TOPIA - Paysage Urbanisme Ingénierie
168, avenue du Maréchal Juin - 56000 Vannes
17, rue du Canal - 56120 Josselin
Tél : 02 97 48 26 61 - @ : ateliers@ar-topia.fr

agence BHAU _ Architecte-urbaniste
68, av. du 4 Août 1944 _ 56000 Vannes
Tél : 06 11 38 75 23
@ : agence.bhau@gmail.com

ORA Aménagement VRD
5, rue du Louis d'Or - 35000 Rennes
Tél : 02 59 29 04 60
@ : vrd@bet-ora.fr

DMEAU
8, rue Charles Lindbergh - 35150 Janzé
Tél : 02 99 47 65 63
@ : r.gandon@dmeau.fr

